


Schema dell'impianto realizzato

Antenna

Allegato 2

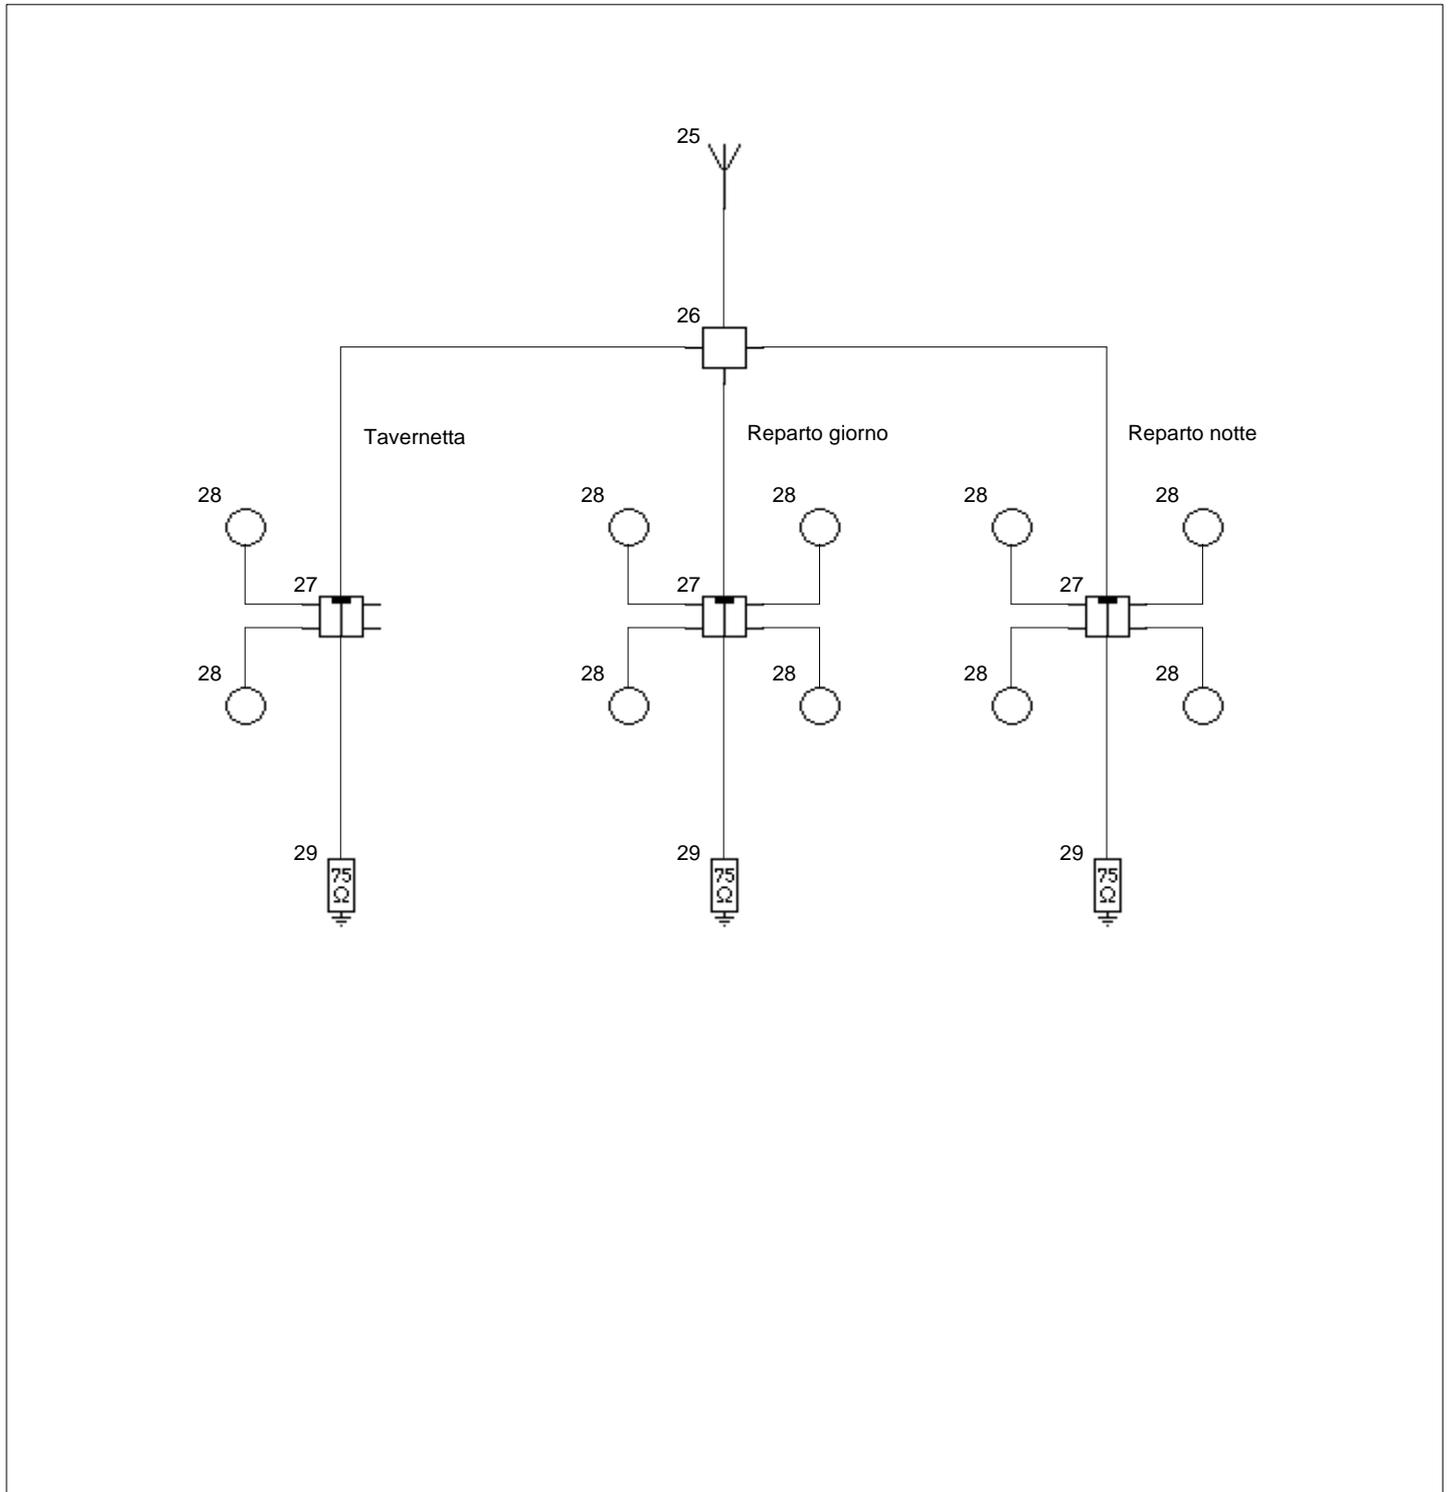

Data 02/05/2016

Il dichiarante

Titolare/legale rappr: DICHIARANTE DIMOSTRATIVO Committente: IMMOBILIARE SOLEMARE

Flash 99 [001248]

ELET01

6/11