


Schema unifilare

Quadro appartamento

Allegato 2b

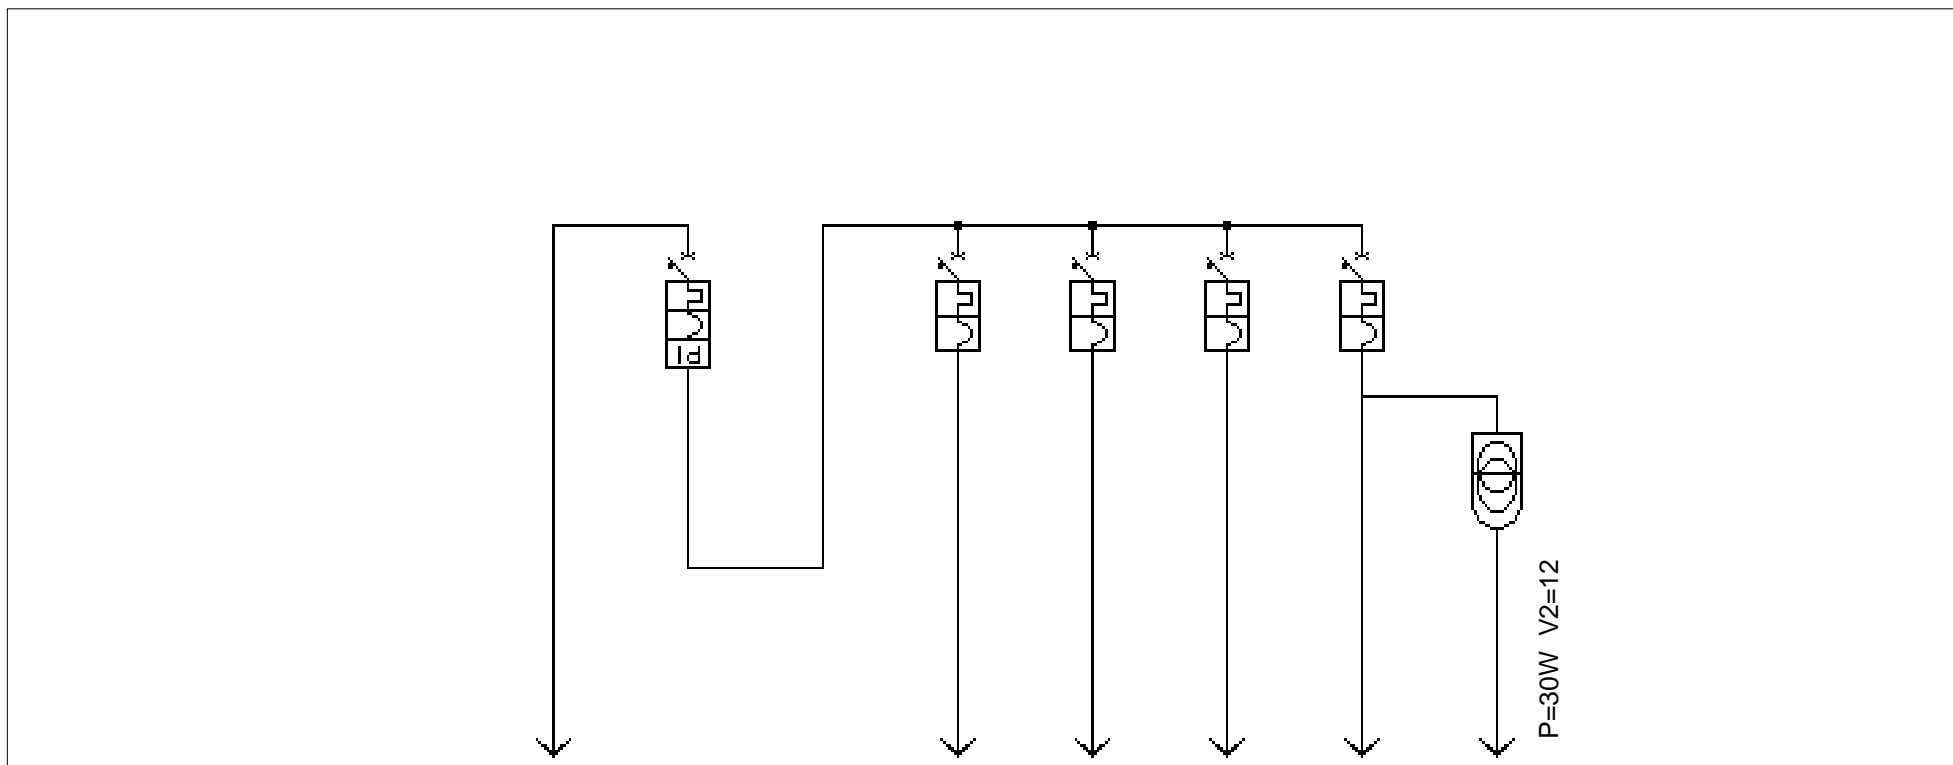

UTENZE	Servizio e/o destinazione	Montante	Interruttore generale		Prese 10A	Prese 16A	Lavatrice	Illuminazione	Suoneria			
		IB(A)		32		10	16	16	10			
APPARECCHI	In(A)		32		10	16	16	10				
	Curva		C		C	C	C	C				
	Icn(kA)		4.5		4.5	4.5	4.5	4.5				
	Idn(A)		0.30									
CAVI	Classe											
	Tipo		N1VV-K		N07V-K	N07V-K	N07V-K	N07V-K				
	Formazione (n x mm)		3G10		2(1X1,5)+1G1,5	2(1X2,5)+1G2,5	2(1X2,5)+1G2,5	2(1X1,5)+1G1,5				
	Iz(A)		36		15,0	20	20	15				

Il dichiarante

Data 02/05/2016

Titolare/legale rapp: DICHIARANTE DIMOSTRATIVO Commitente: IMMOBILIARE SOLEMARE

Flash 99 [001248]

ELET01

9/11